



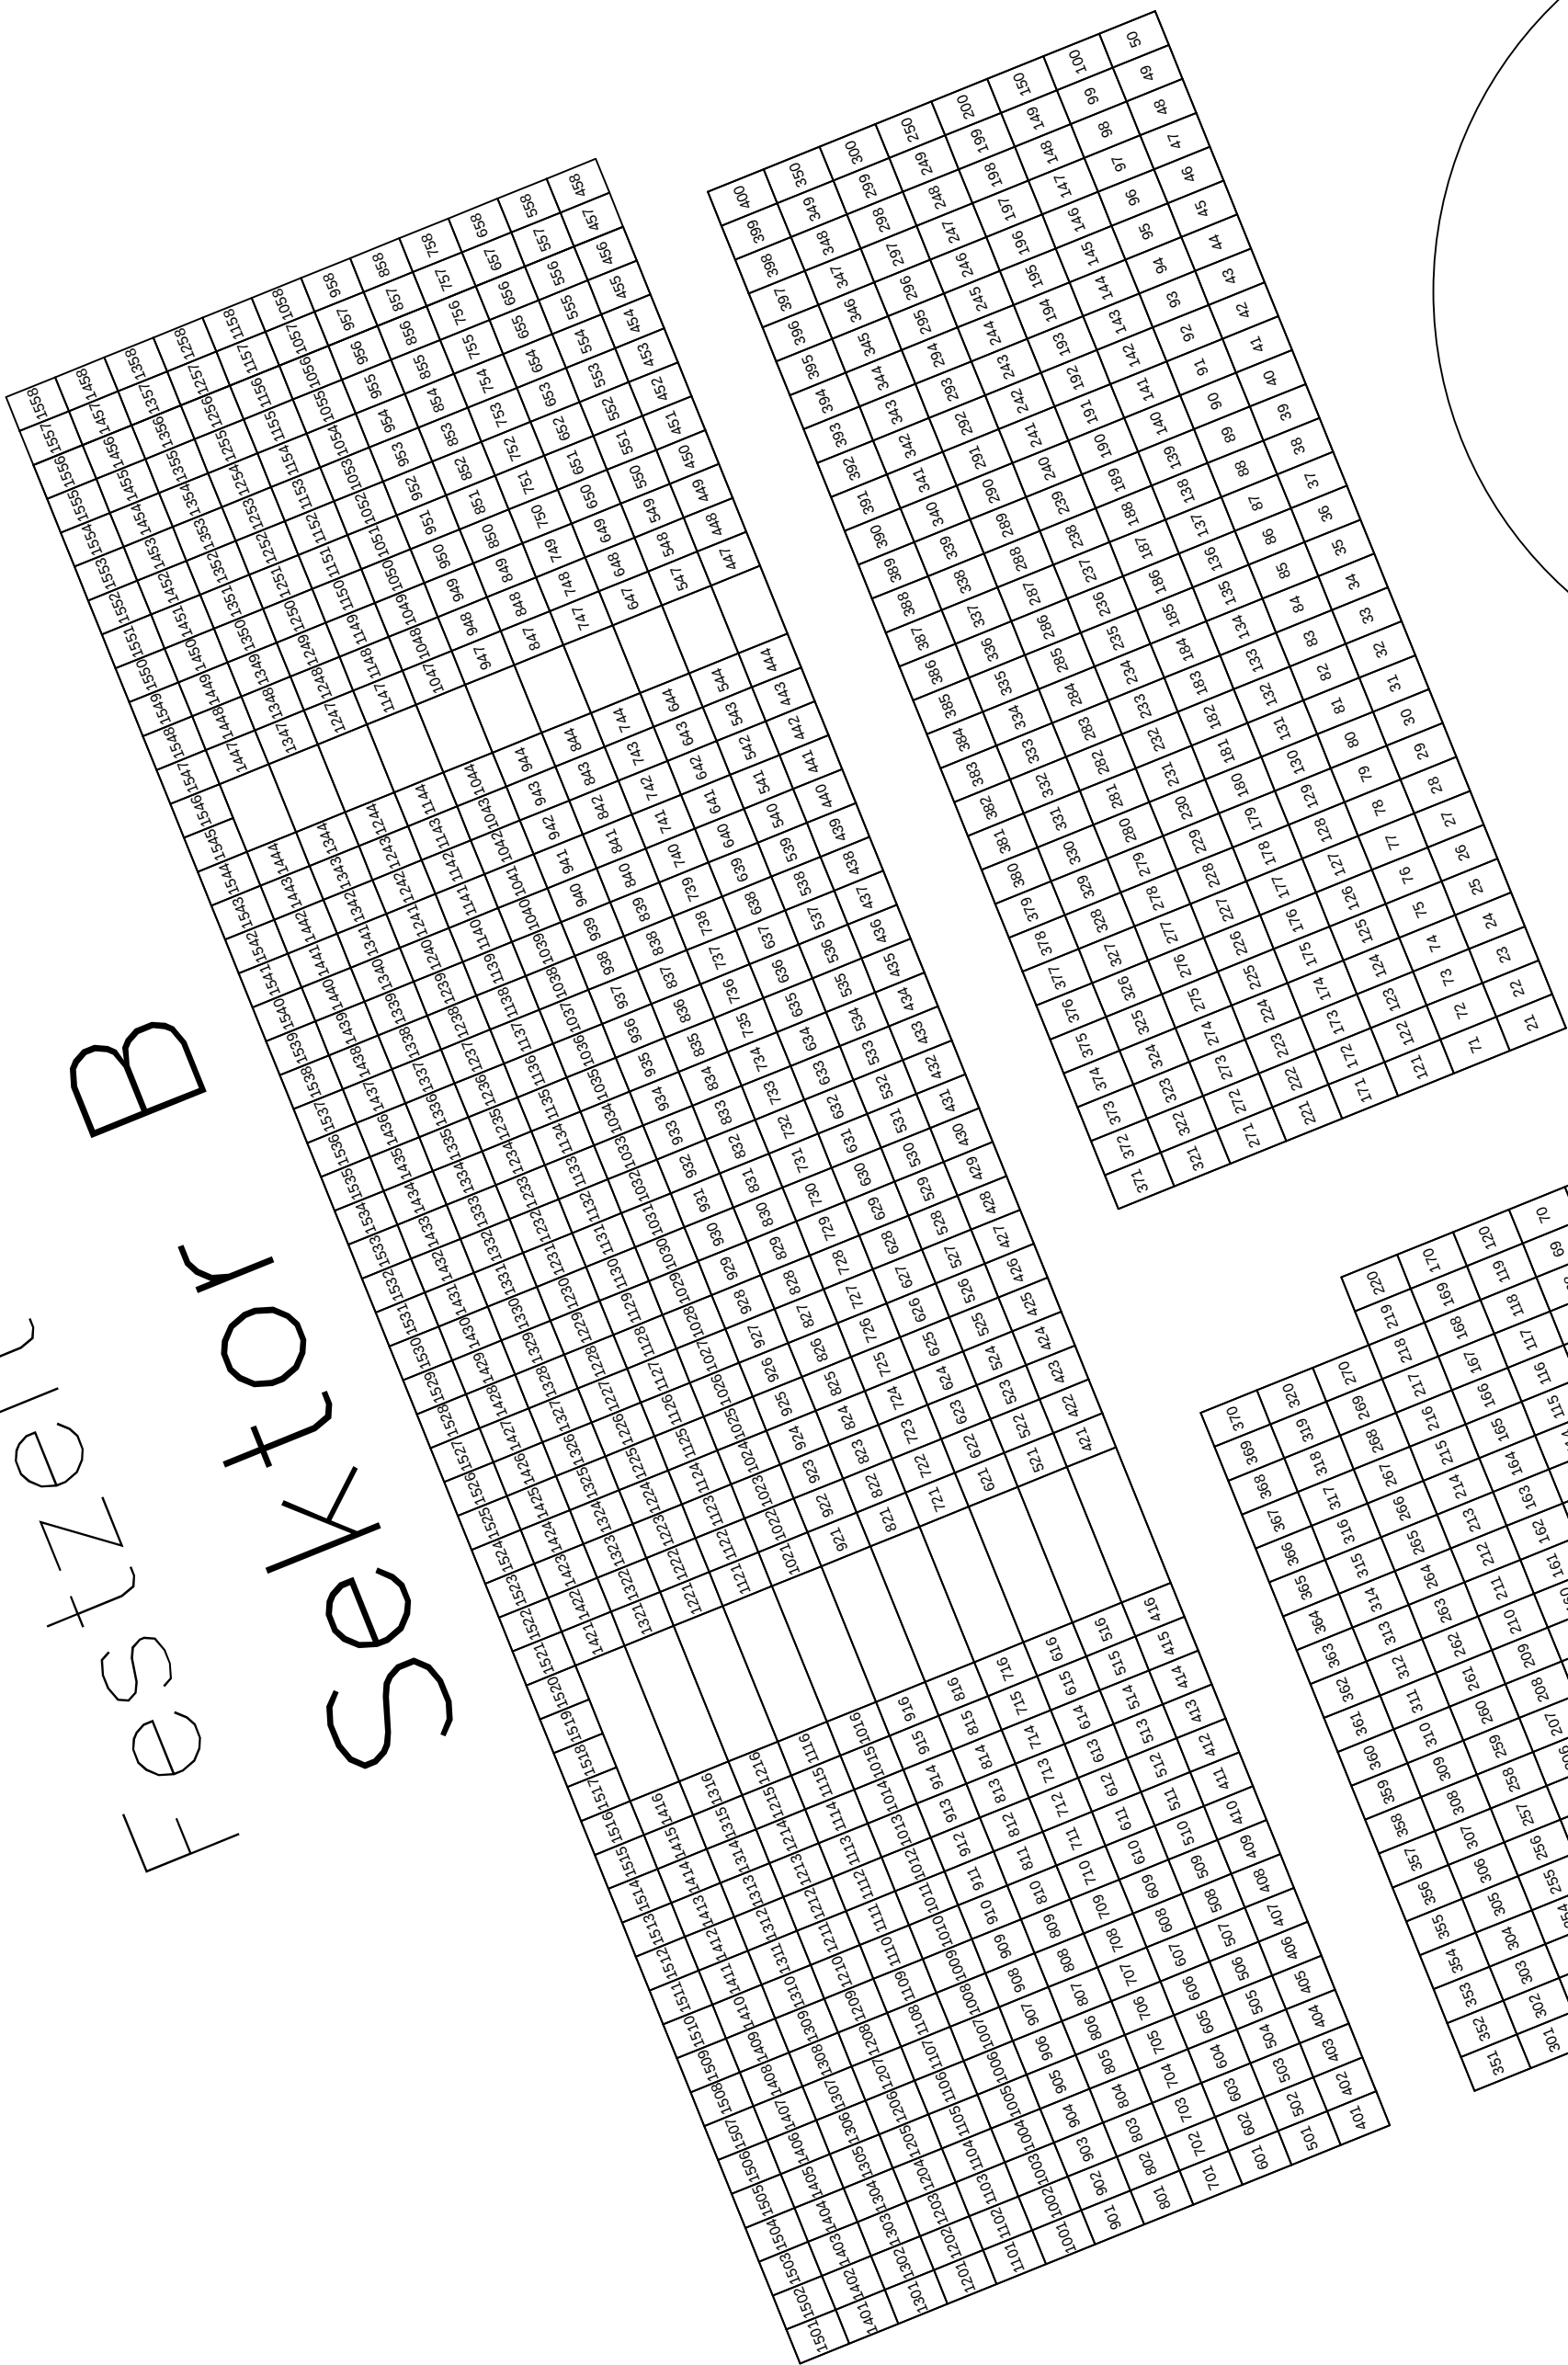


Festzelt
Sektor B


Sektor C

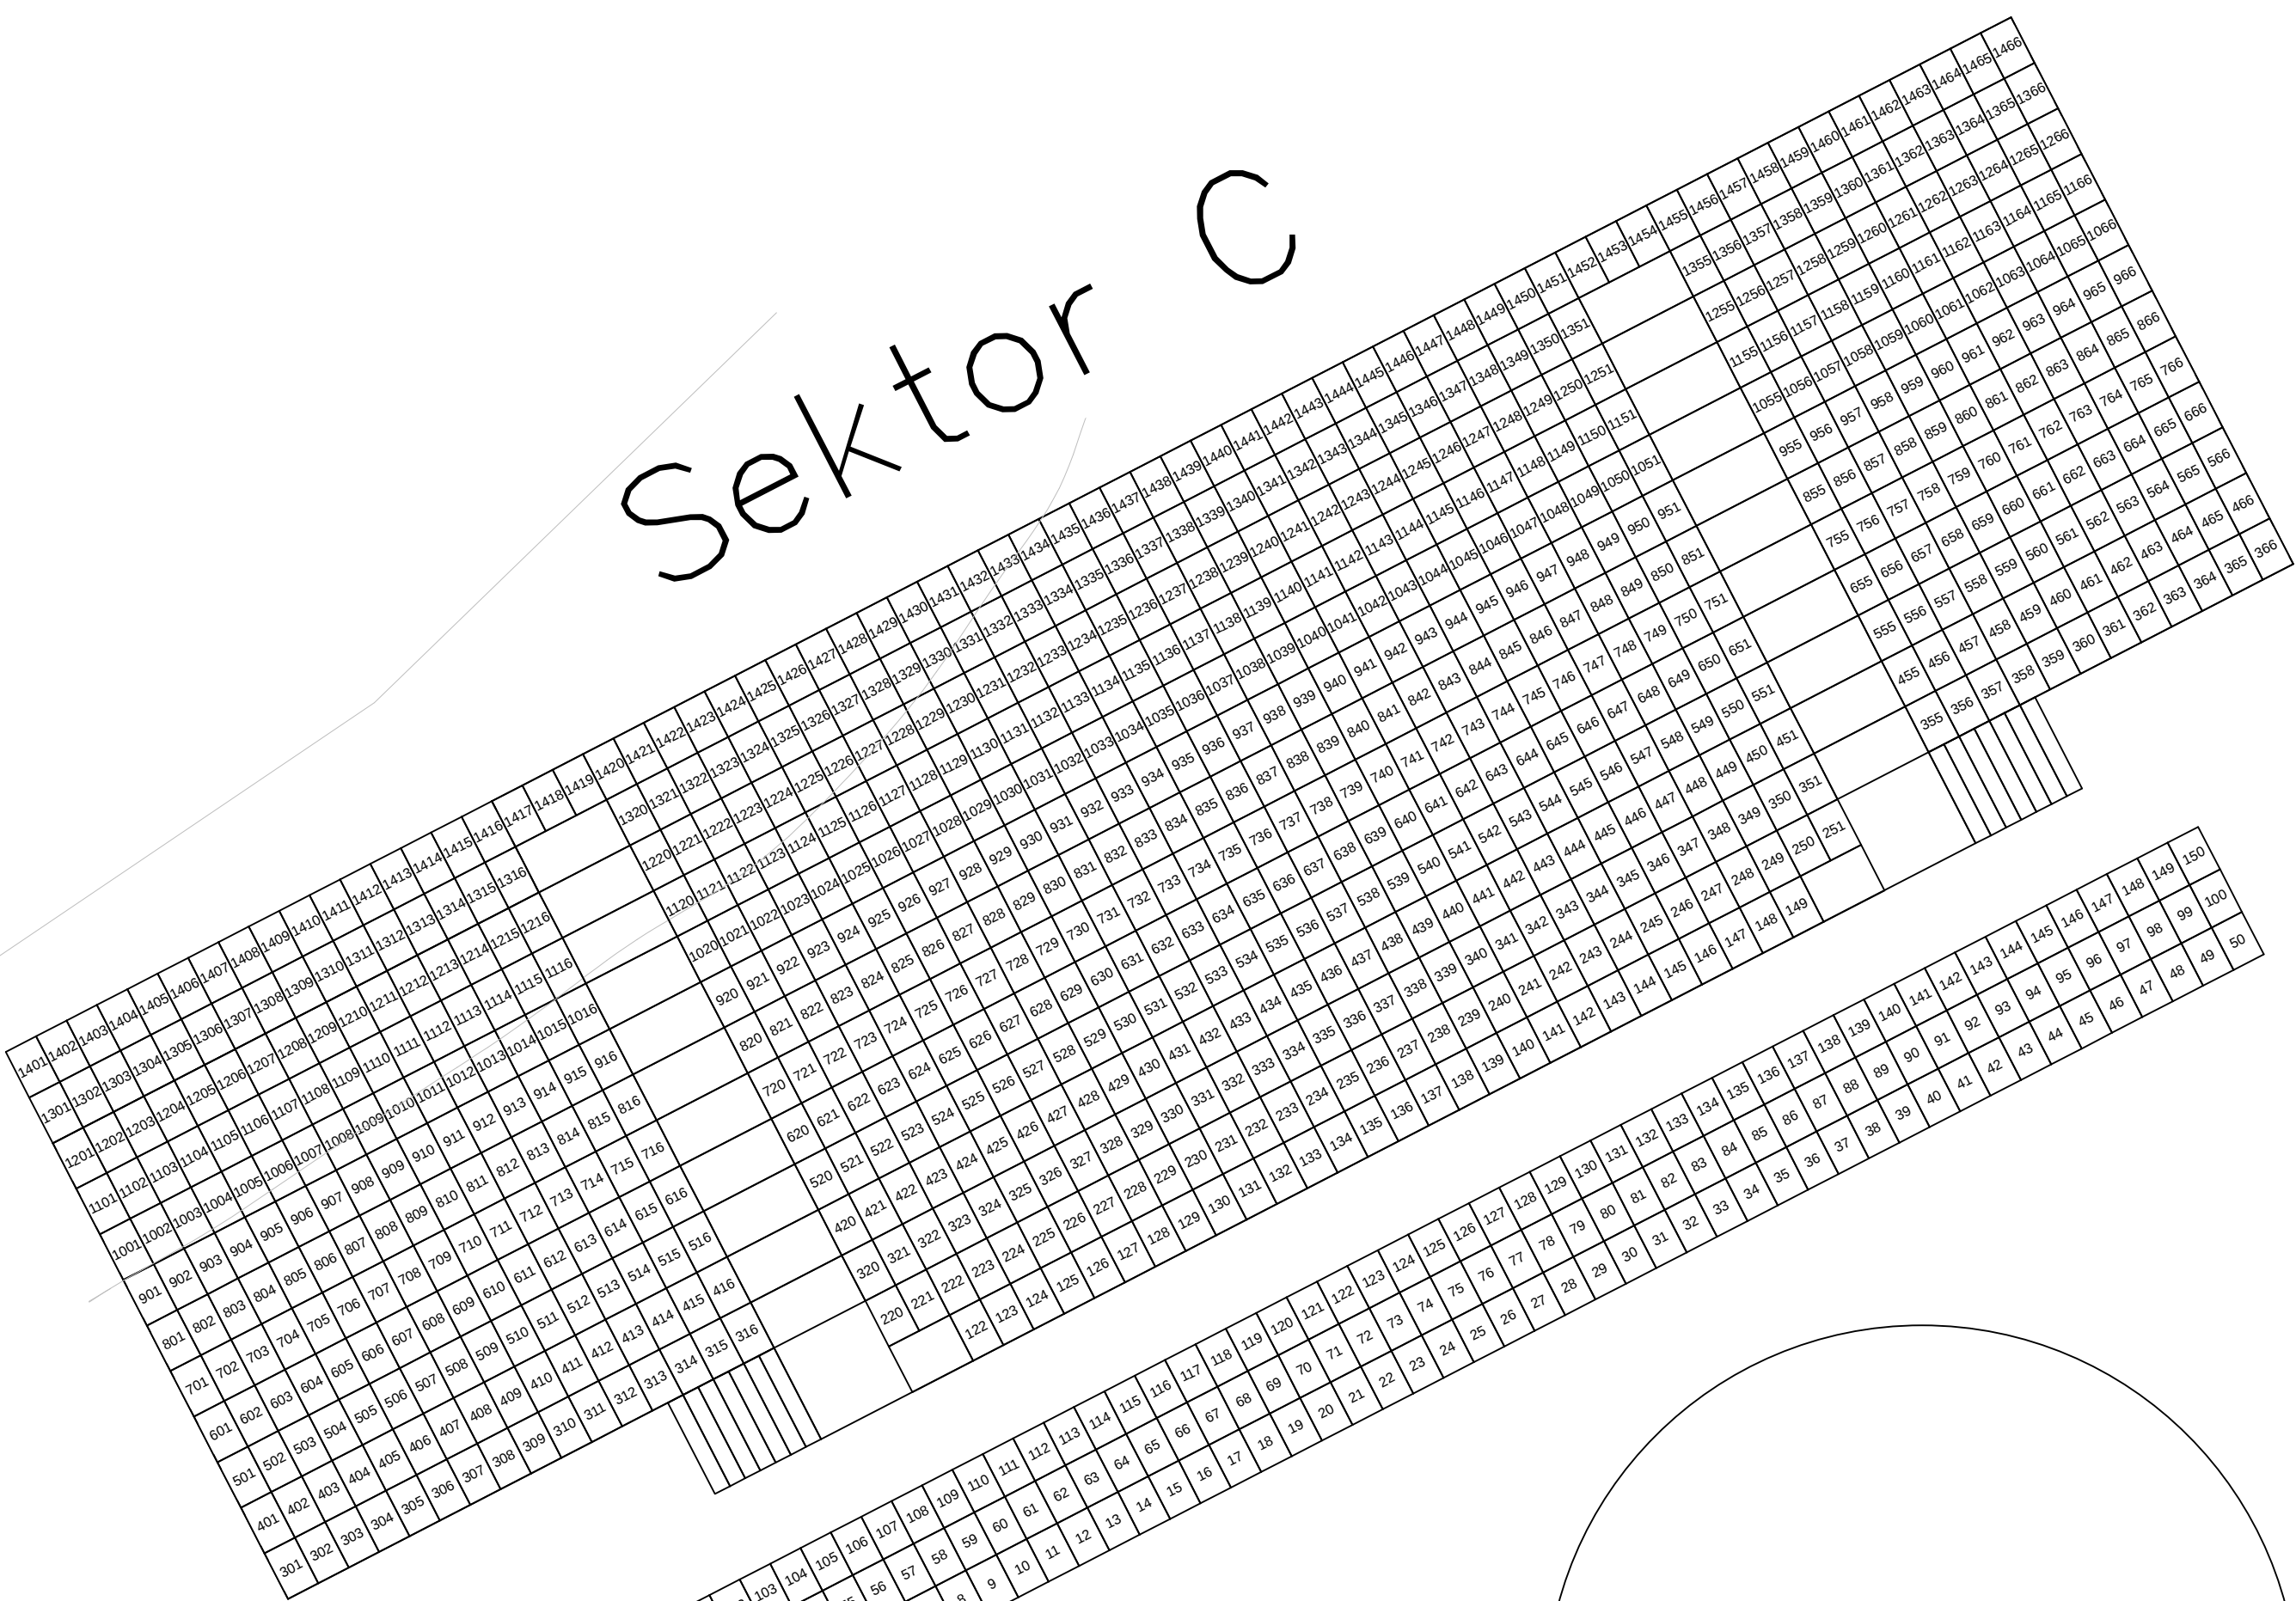

Festwirtschaft
Pressehaus

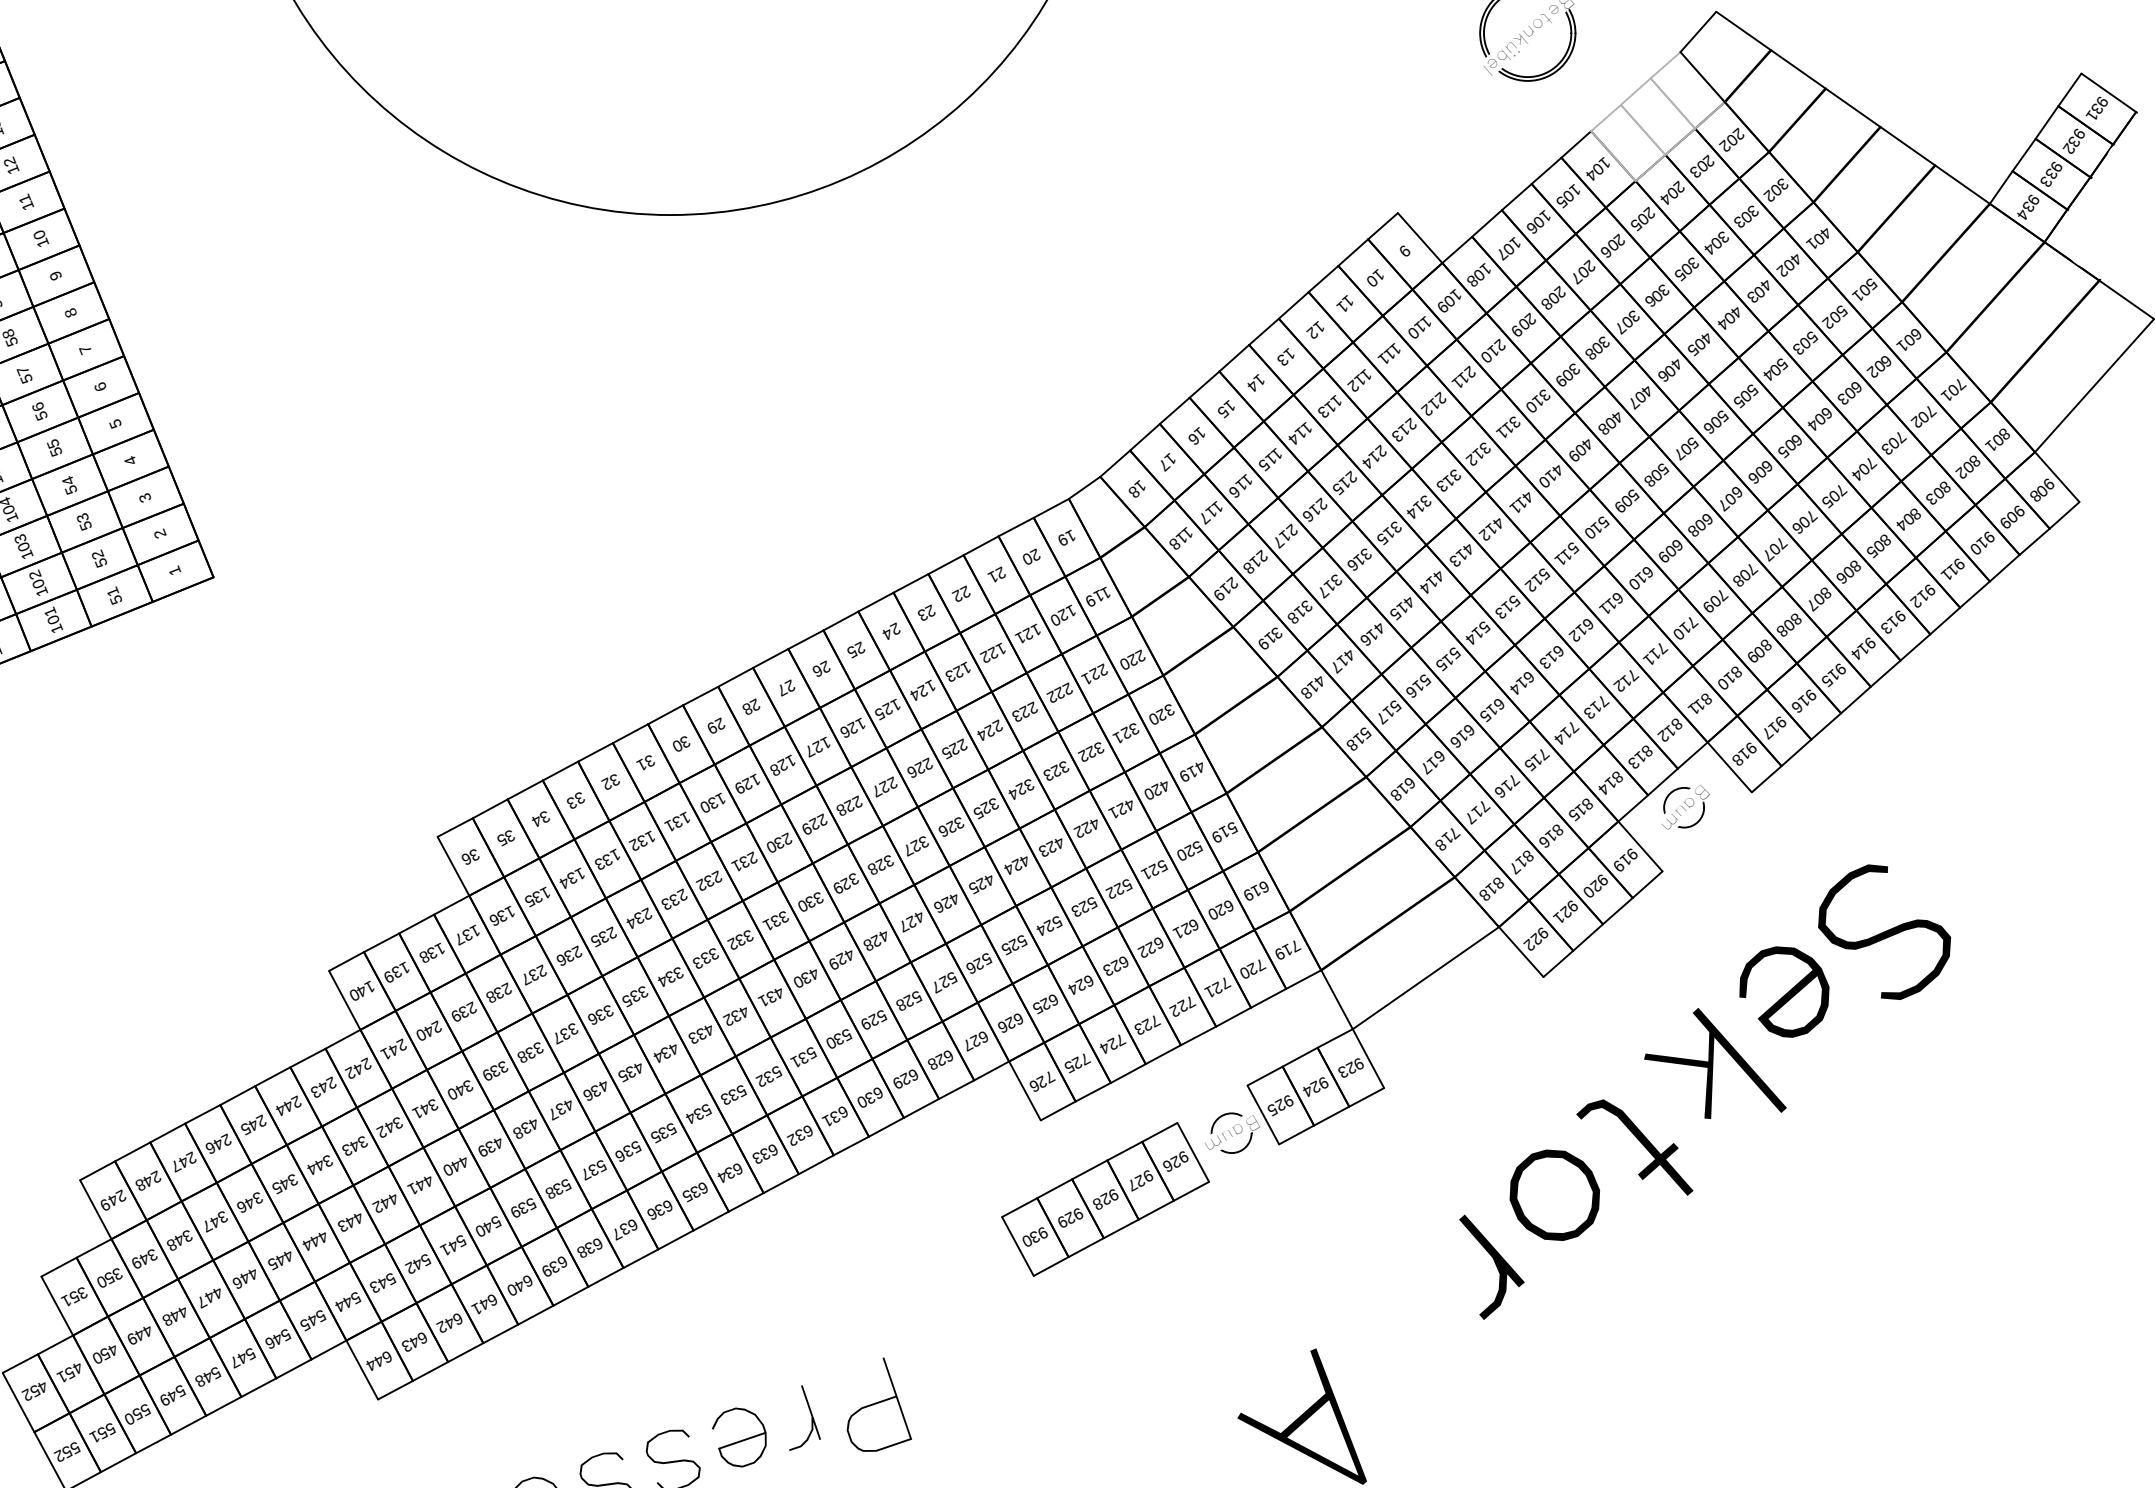

Sektor


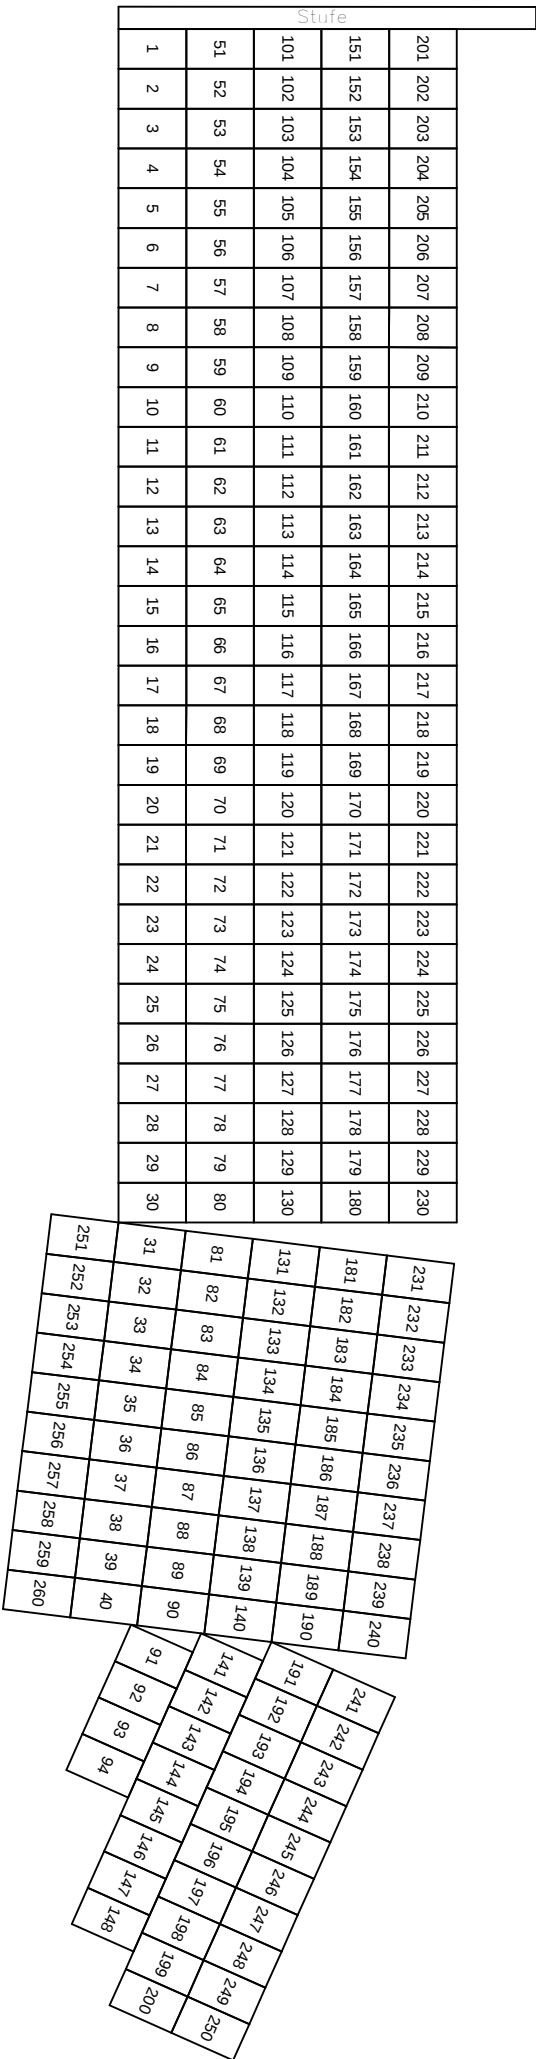


Sektor D

Wellnessbereich
Speakerhaus

Sektor A

[Zurück zur Übersicht](#)

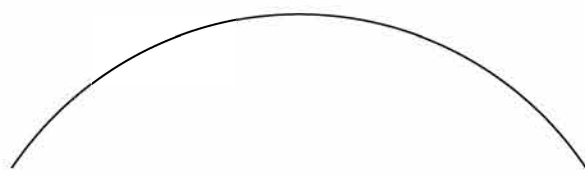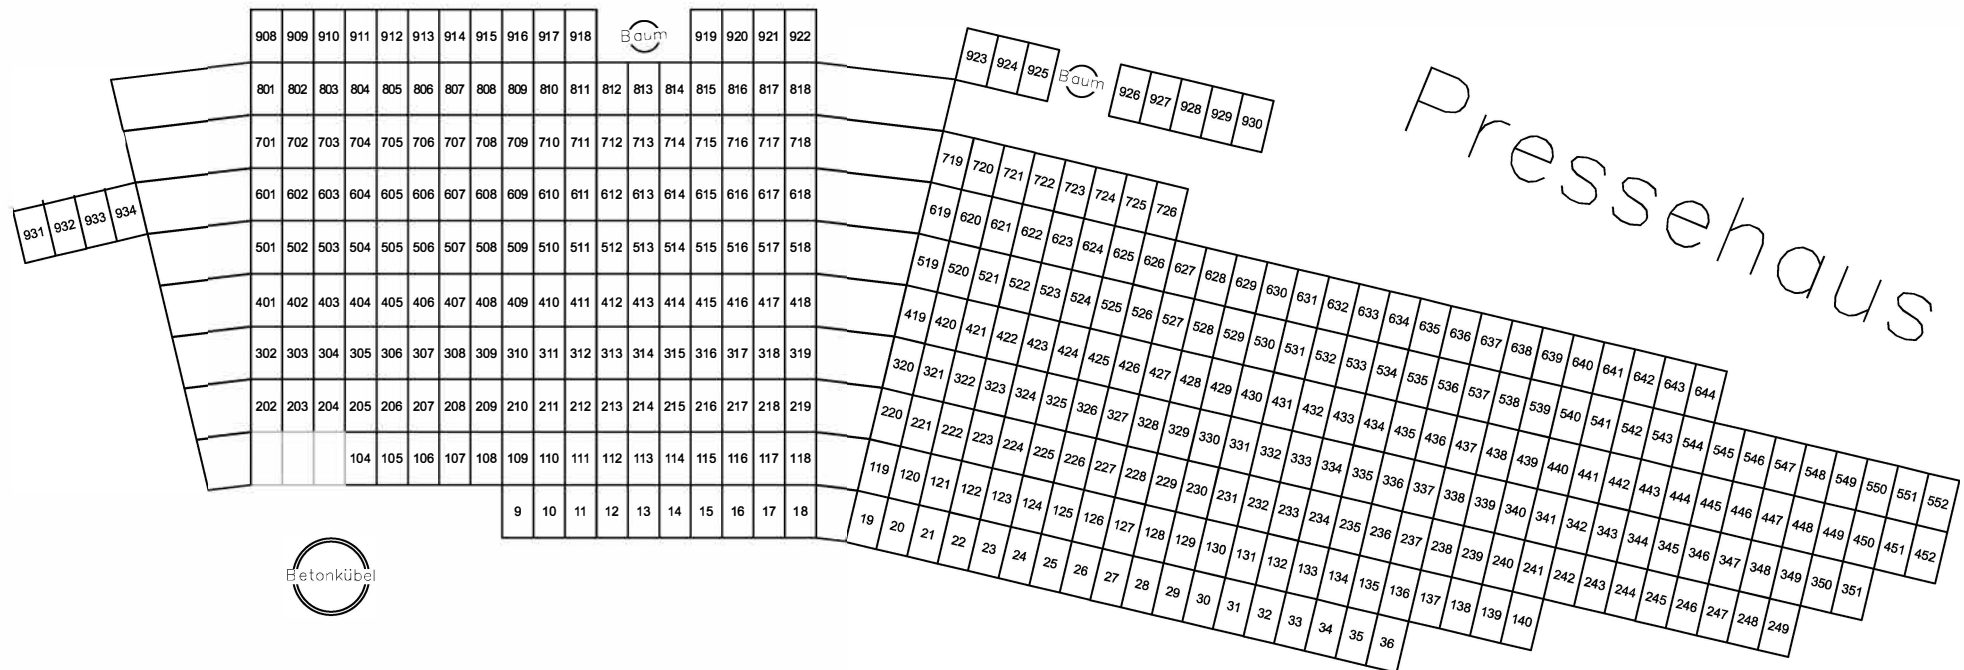

Objekt :	Stoos-Schwinget	
Besteller:	Schwingerverband am Mythen	
Grundriss	Dat: 03.03.2026	Mst: 1 : 1:85
Sitzplatznummerierung	Rev:	Zeichner: Josef Betschart

© Diese Zeichnung ist urheberrechtlich geschützt und darf ohne unsere Genehmigung weder kopiert noch Dritten zugänglich gemacht werden.



Sektor B

[Zurück zur Übersicht](#)

1501	1502	1503	1504	1505	1506	1507	1508	1509	1510	1511	1512	1513	1514	1515	1516	1517	1518	1519	1520	1521	1522	1523	1524	1525	1526	1527	1528	1529	1530	1531	1532	1533	1534	1535	1536	1537	1538	1539	1540	1541	1542	1543	1544	1545	1546	1547	1548	1549	1550	1551	1552	1553	1554	1555	1556	1557	1558
1401	1402	1403	1404	1405	1406	1407	1408	1409	1410	1411	1412	1413	1414	1415	1416					1421	1422	1423	1424	1425	1426	1427	1428	1429	1430	1431	1432	1433	1434	1435	1436	1437	1438	1439	1440	1441	1442	1443	1444			1447	1448	1449	1450	1451	1452	1453	1454	1455	1456	1457	1458
1301	1302	1303	1304	1305	1306	1307	1308	1309	1310	1311	1312	1313	1314	1315	1316					1321	1322	1323	1324	1325	1326	1327	1328	1329	1330	1331	1332	1333	1334	1335	1336	1337	1338	1339	1340	1341	1342	1343	1344			1347	1348	1349	1350	1351	1352	1353	1354	1355	1356	1357	1358
1201	1202	1203	1204	1205	1206	1207	1208	1209	1210	1211	1212	1213	1214	1215	1216					1221	1222	1223	1224	1225	1226	1227	1228	1229	1230	1231	1232	1233	1234	1235	1236	1237	1238	1239	1240	1241	1242	1243	1244			1247	1248	1249	1250	1251	1252	1253	1254	1255	1256	1257	1258
1101	1102	1103	1104	1105	1106	1107	1108	1109	1110	1111	1112	1113	1114	1115	1116					1121	1122	1123	1124	1125	1126	1127	1128	1129	1130	1131	1132	1133	1134	1135	1136	1137	1138	1139	1140	1141	1142	1143	1144			1147	1148	1149	1150	1151	1152	1153	1154	1155	1156	1157	1158
1001	1002	1003	1004	1005	1006	1007	1008	1009	1010	1011	1012	1013	1014	1015	1016					1021	1022	1023	1024	1025	1026	1027	1028	1029	1030	1031	1032	1033	1034	1035	1036	1037	1038	1039	1040	1041	1042	1043	1044			1047	1048	1049	1050	1051	1052	1053	1054	1055	1056	1057	1058
901	902	903	904	905	906	907	908	909	910	911	912	913	914	915	916					921	922	923	924	925	926	927	928	929	930	931	932	933	934	935	936	937	938	939	940	941	942	943	944			947	948	949	950	951	952	953	954	955	956	957	958
801	802	803	804	805	806	807	808	809	810	811	812	813	814	815	816					821	822	823	824	825	826	827	828	829	830	831	832	833	834	835	836	837	838	839	840	841	842	843	844			847	848	849	850	851	852	853	854	855	856	857	858
701	702	703	704	705	706	707	708	709	710	711	712	713	714	715	716					721	722	723	724	725	726	727	728	729	730	731	732	733	734	735	736	737	738	739	740	741	742	743	744			747	748	749	750	751	752	753	754	755	756	757	758
601	602	603	604	605	606	607	608	609	610	611	612	613	614	615	616					621	622	623	624	625	626	627	628	629	630	631	632	633	634	635	636	637	638	639	640	641	642	643	644			647	648	649	650	651	652	653	654	655	656	657	658
501	502	503	504	505	506	507	508	509	510	511	512	513	514	515	516					521	522	523	524	525	526	527	528	529	530	531	532	533	534	535	536	537	538	539	540	541	542	543	544			547	548	549	550	551	552	553	554	555	556	557	558
401	402	403	404	405	406	407	408	409	410	411	412	413	414	415	416					421	422	423	424	425	426	427	428	429	430	431	432	433	434	435	436	437	438	439	440	441	442	443	444			447	448	449	450	451	452	453	454	455	456	457	458

351	352	353	354	355	356	357	358	359	360	361	362	363	364	365	366	367	368	369	370		
301	302	303	304	305	306	307	308	309	310	311	312	313	314	315	316	317	318	319	320		
251	252	253	254	255	256	257	258	259	260	261	262	263	264	265	266	267	268	269	270		
		201	202	203	204	205	206	207	208	209	210	211	212	213	214	215	216	217	218	219	220
		151	152	153	154	155	156	157	158	159	160	161	162	163	164	165	166	167	168	169	170
		101	102	103	104	105	106	107	108	109	110	111	112	113	114	115	116	117	118	119	120
		51	52	53	54	55	56	57	58	59	60	61	62	63	64	65	66	67	68	69	70
		1	2	3	4	5	6	7	8	9	10	11	12	13	14	15	16	17	18	19	20

371	372	373	374	375	376	377	378	379	380	381	382	383	384	385	386	387	388	389	390	391	392	393	394	395	396	397	398	399	400
321	322	323	324	325	326	327	328	329	330	331	332	333	334	335	336	337	338	339	340	341	342	343	344	345	346	347	348	349	350
271	272	273	274	275	276	277	278	279	280	281	282	283	284	285	286	287	288	289	290	291	292	293	294	295	296	297	298	299	300
221	222	223	224	225	226	227	228	229	230	231	232	233	234	235	236	237	238	239	240	241	242	243	244	245	246	247	248	249	250
171	172	173	174	175	176	177	178	179	180	181	182	183	184	185	186	187	188	189	190	191	192	193	194	195	196	197	198	199	200
121	122	123	124	125	126	127	128	129	130	131	132	133	134	135	136	137	138	139	140	141	142	143	144	145	146	147	148	149	150
71	72	73	74	75	76	77	78	79	80	81	82	83	84	85	86	87	88	89	90	91	92	93	94	95	96	97	98	99	100
21	22	23	24	25	26	27	28	29	30	31	32	33	34	35	36	37	38	39	40	41	42	43	44	45	46	47	48	49	50

Objekt :	Stoos-Schwinget		
Besteller:	Schwingerverband am Mythen		
Grundriss	Dat: 03.03.2026	Mst: 1 : 1:85	
Sitzplatznummerierung	Rev:	Zeichner: Josef Betschart	

© Diese Zeichnung ist urheberrechtlich geschützt und darf ohne unsere Genehmigung weder kopiert noch Dritten zugänglich gemacht werden.

1401	1402	1403	1404	1405	1406	1407	1408	1409	1410	1411	1412	1413	1414	1415	1416	1417	1418	1419	1420	1421	1422	1423	1424	1425	1426	1427	1428	1429	1430	1431	1432	1433	1434	1435	1436	1437	1438	1439	1440	1441	1442	1443	1444	1445	1446	1447	1448	1449	1450	1451	1452	1453	1454	1455	1456	1457	1458	1459	1460	1461	1462	1463	1464	1465	1466								
1301	1302	1303	1304	1305	1306	1307	1308	1309	1310	1311	1312	1313	1314	1315	1316				1320	1321	1322	1323	1324	1325	1326	1327	1328	1329	1330	1331	1332	1333	1334	1335	1336	1337	1338	1339	1340	1341	1342	1343	1344	1345	1346	1347	1348	1349	1350	1351				1355	1356	1357	1358	1359	1360	1361	1362	1363	1364	1365	1366								
1201	1202	1203	1204	1205	1206	1207	1208	1209	1210	1211	1212	1213	1214	1215	1216				1220	1221	1222	1223	1224	1225	1226	1227	1228	1229	1230	1231	1232	1233	1234	1235	1236	1237	1238	1239	1240	1241	1242	1243	1244	1245	1246	1247	1248	1249	1250	1251				1255	1256	1257	1258	1259	1260	1261	1262	1263	1264	1265	1266								
1101	1102	1103	1104	1105	1106	1107	1108	1109	1110	1111	1112	1113	1114	1115	1116				1120	1121	1122	1123	1124	1125	1126	1127	1128	1129	1130	1131	1132	1133	1134	1135	1136	1137	1138	1139	1140	1141	1142	1143	1144	1145	1146	1147	1148	1149	1150	1151				1155	1156	1157	1158	1159	1160	1161	1162	1163	1164	1165	1166								
1001	1002	1003	1004	1005	1006	1007	1008	1009	1010	1011	1012	1013	1014	1015	1016				1020	1021	1022	1023	1024	1025	1026	1027	1028	1029	1030	1031	1032	1033	1034	1035	1036	1037	1038	1039	1040	1041	1042	1043	1044	1045	1046	1047	1048	1049	1050	1051				1055	1056	1057	1058	1059	1060	1061	1062	1063	1064	1065	1066								
901	902	903	904	905	906	907	908	909	910	911	912	913	914	915	916				920	921	922	923	924	925	926	927	928	929	930	931	932	933	934	935	936	937	938	939	940	941	942	943	944	945	946	947	948	949	950	951				955	956	957	958	959	960	961	962	963	964	965	966								
801	802	803	804	805	806	807	808	809	810	811	812	813	814	815	816				820	821	822	823	824	825	826	827	828	829	830	831	832	833	834	835	836	837	838	839	840	841	842	843	844	845	846	847	848	849	850	851				855	856	857	858	859	860	861	862	863	864	865	866								
701	702	703	704	705	706	707	708	709	710	711	712	713	714	715	716				720	721	722	723	724	725	726	727	728	729	730	731	732	733	734	735	736	737	738	739	740	741	742	743	744	745	746	747	748	749	750	751				755	756	757	758	759	760	761	762	763	764	765	766								
601	602	603	604	605	606	607	608	609	610	611	612	613	614	615	616				620	621	622	623	624	625	626	627	628	629	630	631	632	633	634	635	636	637	638	639	640	641	642	643	644	645	646	647	648	649	650	651				655	656	657	658	659	660	661	662	663	664	665	666								
501	502	503	504	505	506	507	508	509	510	511	512	513	514	515	516				520	521	522	523	524	525	526	527	528	529	530	531	532	533	534	535	536	537	538	539	540	541	542	543	544	545	546	547	548	549	550	551				555	556	557	558	559	560	561	562	563	564	565	566								
401	402	403	404	405	406	407	408	409	410	411	412	413	414	415	416				420	421	422	423	424	425	426	427	428	429	430	431	432	433	434	435	436	437	438	439	440	441	442	443	444	445	446	447	448	449	450	451				455	456	457	458	459	460	461	462	463	464	465	466								
301	302	303	304	305	306	307	308	309	310	311	312	313	314	315	316				320	321	322	323	324	325	326	327	328	329	330	331	332	333	334	335	336	337	338	339	340	341	342	343	344	345	346	347	348	349	350	351				355	356	357	358	359	360	361	362	363	364	365	366								
																		220	221	222	223	224	225	226	227	228	229	230	231	232	233	234	235	236	237	238	239	240	241	242	243	244	245	246	247	248	249	250	251																								
																												122	123	124	125	126	127	128	129	130	131	132	133	134	135	136	137	138	139	140	141	142	143	144	145	146	147	148	149																		

101	102	103	104	105	106	107	108	109	110	111	112	113	114	115	116	117	118	119	120	121	122	123	124	125	126	127	128	129	130	131	132	133	134	135	136	137	138	139	140	141	142	143	144	145	146	147	148	149	150
51	52	53	54	55	56	57	58	59	60	61	62	63	64	65	66	67	68	69	70	71	72	73	74	75	76	77	78	79	80	81	82	83	84	85	86	87	88	89	90	91	92	93	94	95	96	97	98	99	100
1	2	


Objekt : Stoos-Schwinget		
Besteller: Schwingerverband am Mythen		
Grundriss	Dat: 03.03.2026	Mst: 1 : 1:85
Sitzplatznummerierung	Rev:	Zeichner: Josef Betschart

Sektor D

Stufe	201	202	203	204	205	206	207	208	209	210	211	212	213	214	215	216	217	218	219	220	221	222	223	224	225	226	227	228	229	230
	151	152	153	154	155	156	157	158	159	160	161	162	163	164	165	166	167	168	169	170	171	172	173	174	175	176	177	178	179	180
	101	102	103	104	105	106	107	108	109	110	111	112	113	114	115	116	117	118	119	120	121	122	123	124	125	126	127	128	129	130
	51	52	53	54	55	56	57	58	59	60	61	62	63	64	65	66	67	68	69	70	71	72	73	74	75	76	77	78	79	80
	1	2	3	4	5	6	7	8	9	10	11	12	13	14	15	16	17	18	19	20	21	22	23	24	25	26	27	28	29	30

231	232	233	234	235	236	237	238	239	240
181	182	183	184	185	186	187	188	189	190
131	132	133	134	135	136	137	138	139	140
81	82	83	84	85	86	87	88	89	90
31	32	33	34	35	36	37	38	39	40
251	252	253	254	255	256	257	258	259	260

241	242	243	244	245	246	247	248	249	250
191	192	193	194	195	196	197	198	199	200
141	142	143	144	145	146	147	148		
91	92	93	94						

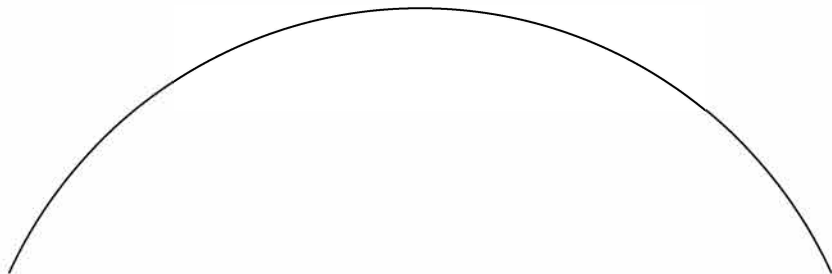

Objekt :	Stoos-Schwinget	
Besteller:	Schwingerverband am Mythen	
Grundriss	Dat: 03.03.2026	Mst: 1 : 1:65
Sitzplatznummerierung	Rev:	Zeichner: Josef Betschart